



woodboard72@gmail.com

ПРОИЗВОДСТВО WWW.WOODBOARD.RU


СТРОИТЕЛЬСТВО WWW.WDOM.SU

Проект дома: **W84**

Площадь: **163 м2**




План 1 этажа

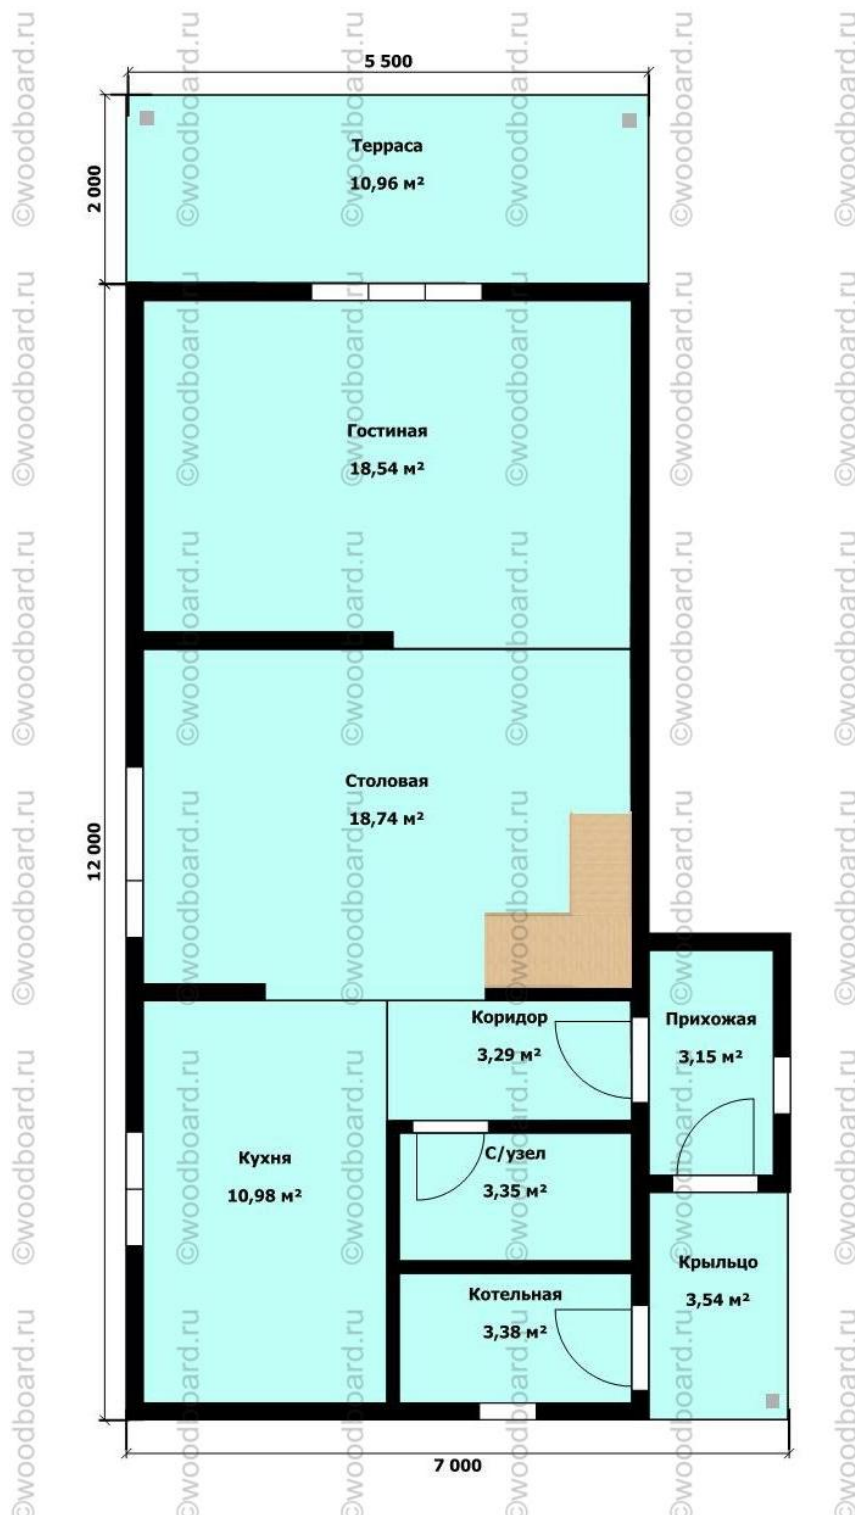

По Вашему желанию мы можем бесплатно внести изменения в проект:

- Увеличить/уменьшить площадь;
- Добавить/убрать перегородки;
- Изменить конфигурацию окон, проемов;
- Изменить высоты этажей;
- Изменить форму крыши/мансарды;
- Изменить толщину стен.

План 2 этажа

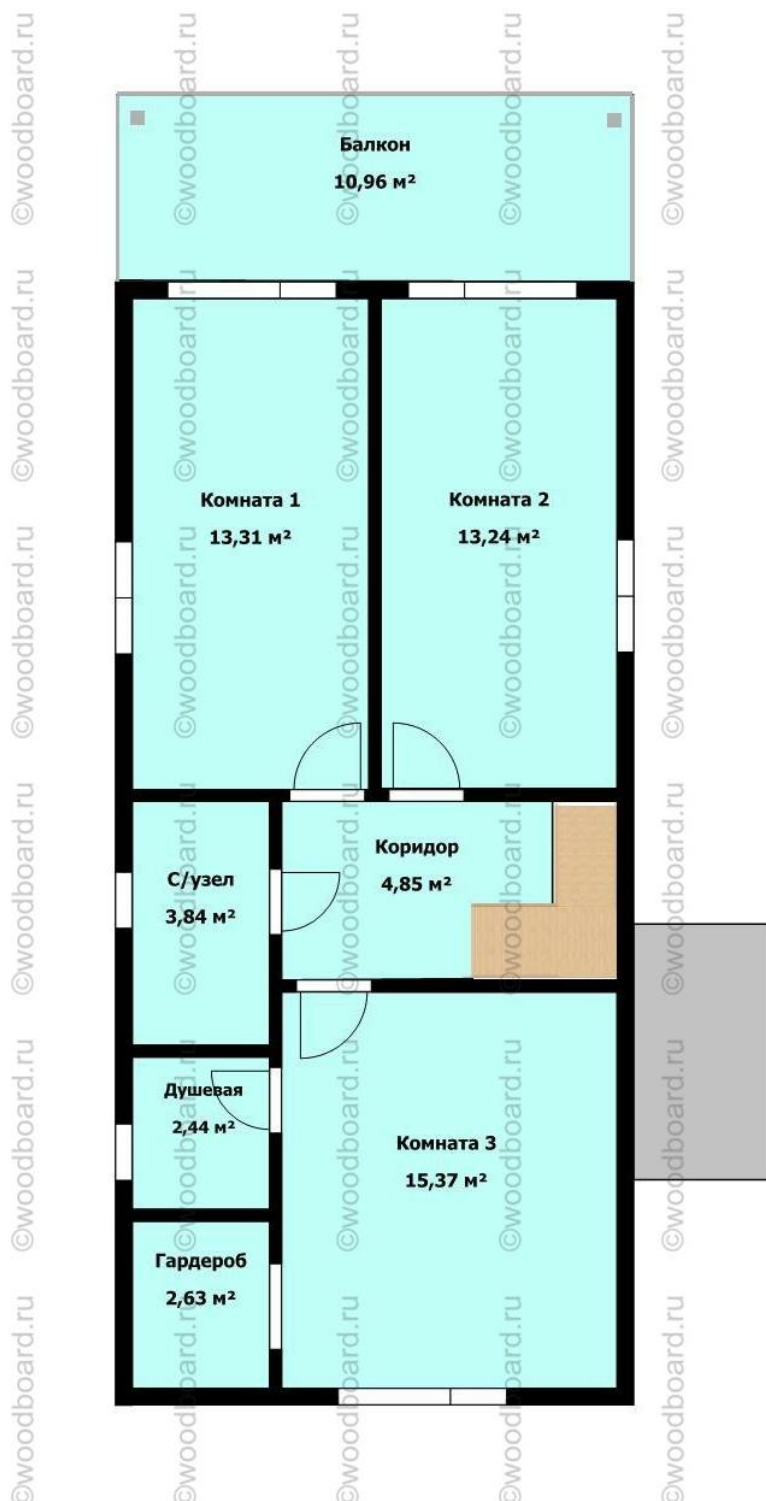

По Вашему желанию мы можем бесплатно внести изменения в проект:

- Увеличить/уменьшить площадь;
- Добавить/убрать перегородки;
- Изменить конфигурацию окон, проемов;
- Изменить высоты этажей;
- Изменить форму крыши/мансарды;
- Изменить толщину стен.