



[woodboard72@gmail.com](mailto:woodboard72@gmail.com)

ПРОИЗВОДСТВО [WWW.WOODBOARD.RU](http://WWW.WOODBOARD.RU)


СТРОИТЕЛЬСТВО [WWW.WDOM.SU](http://WWW.WDOM.SU)

Проект дома: **W80**

Площадь: **144 м2**



## План этажа

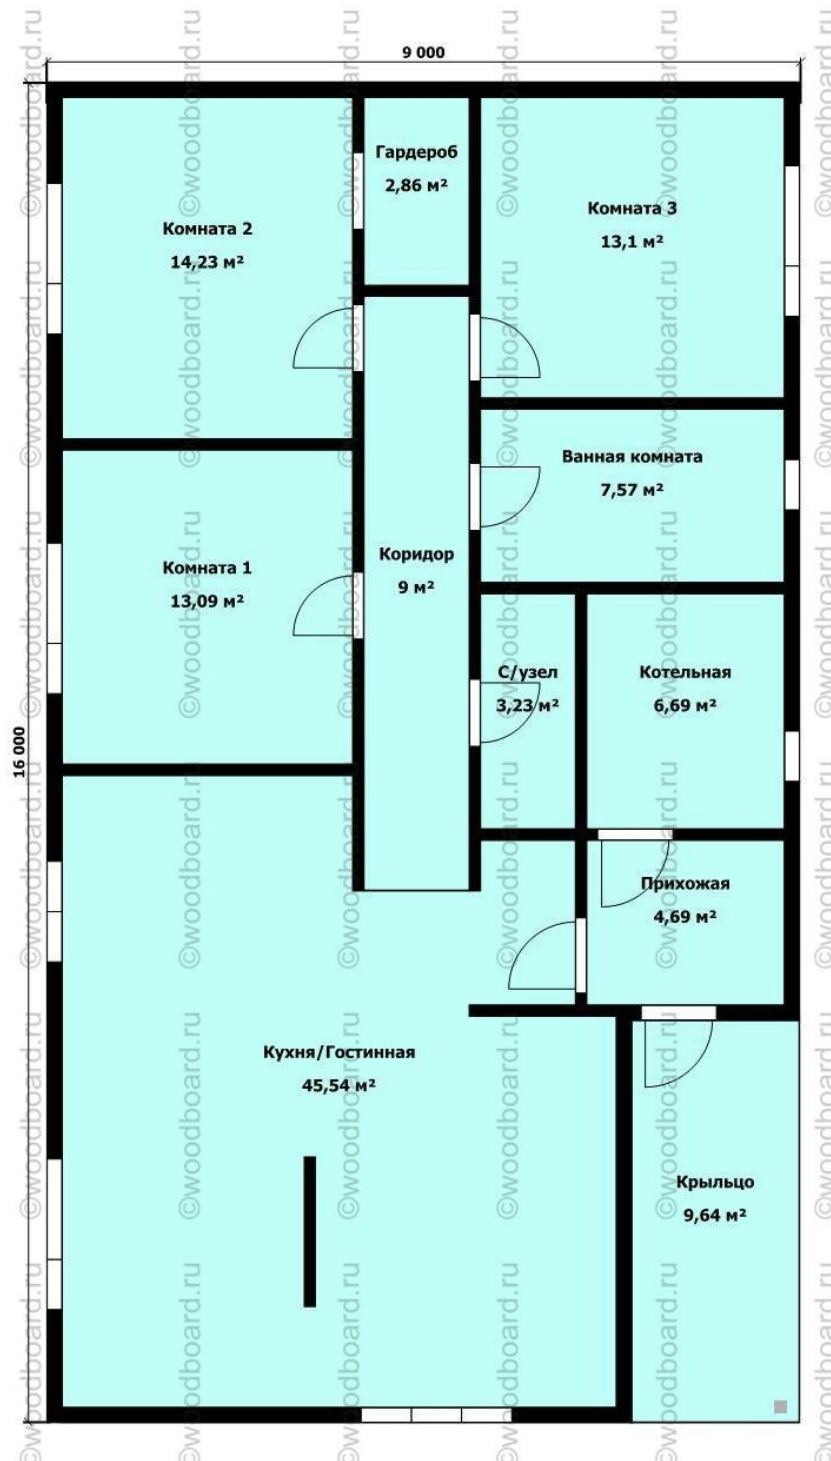

По Вашему желанию мы можем бесплатно внести изменения в проект:

- Увеличить/уменьшить площадь;
- Добавить/убрать перегородки;
- Изменить конфигурацию окон, проемов;
- Изменить высоты этажей;
- Изменить форму крыши/мансарды;
- Изменить толщину стен.